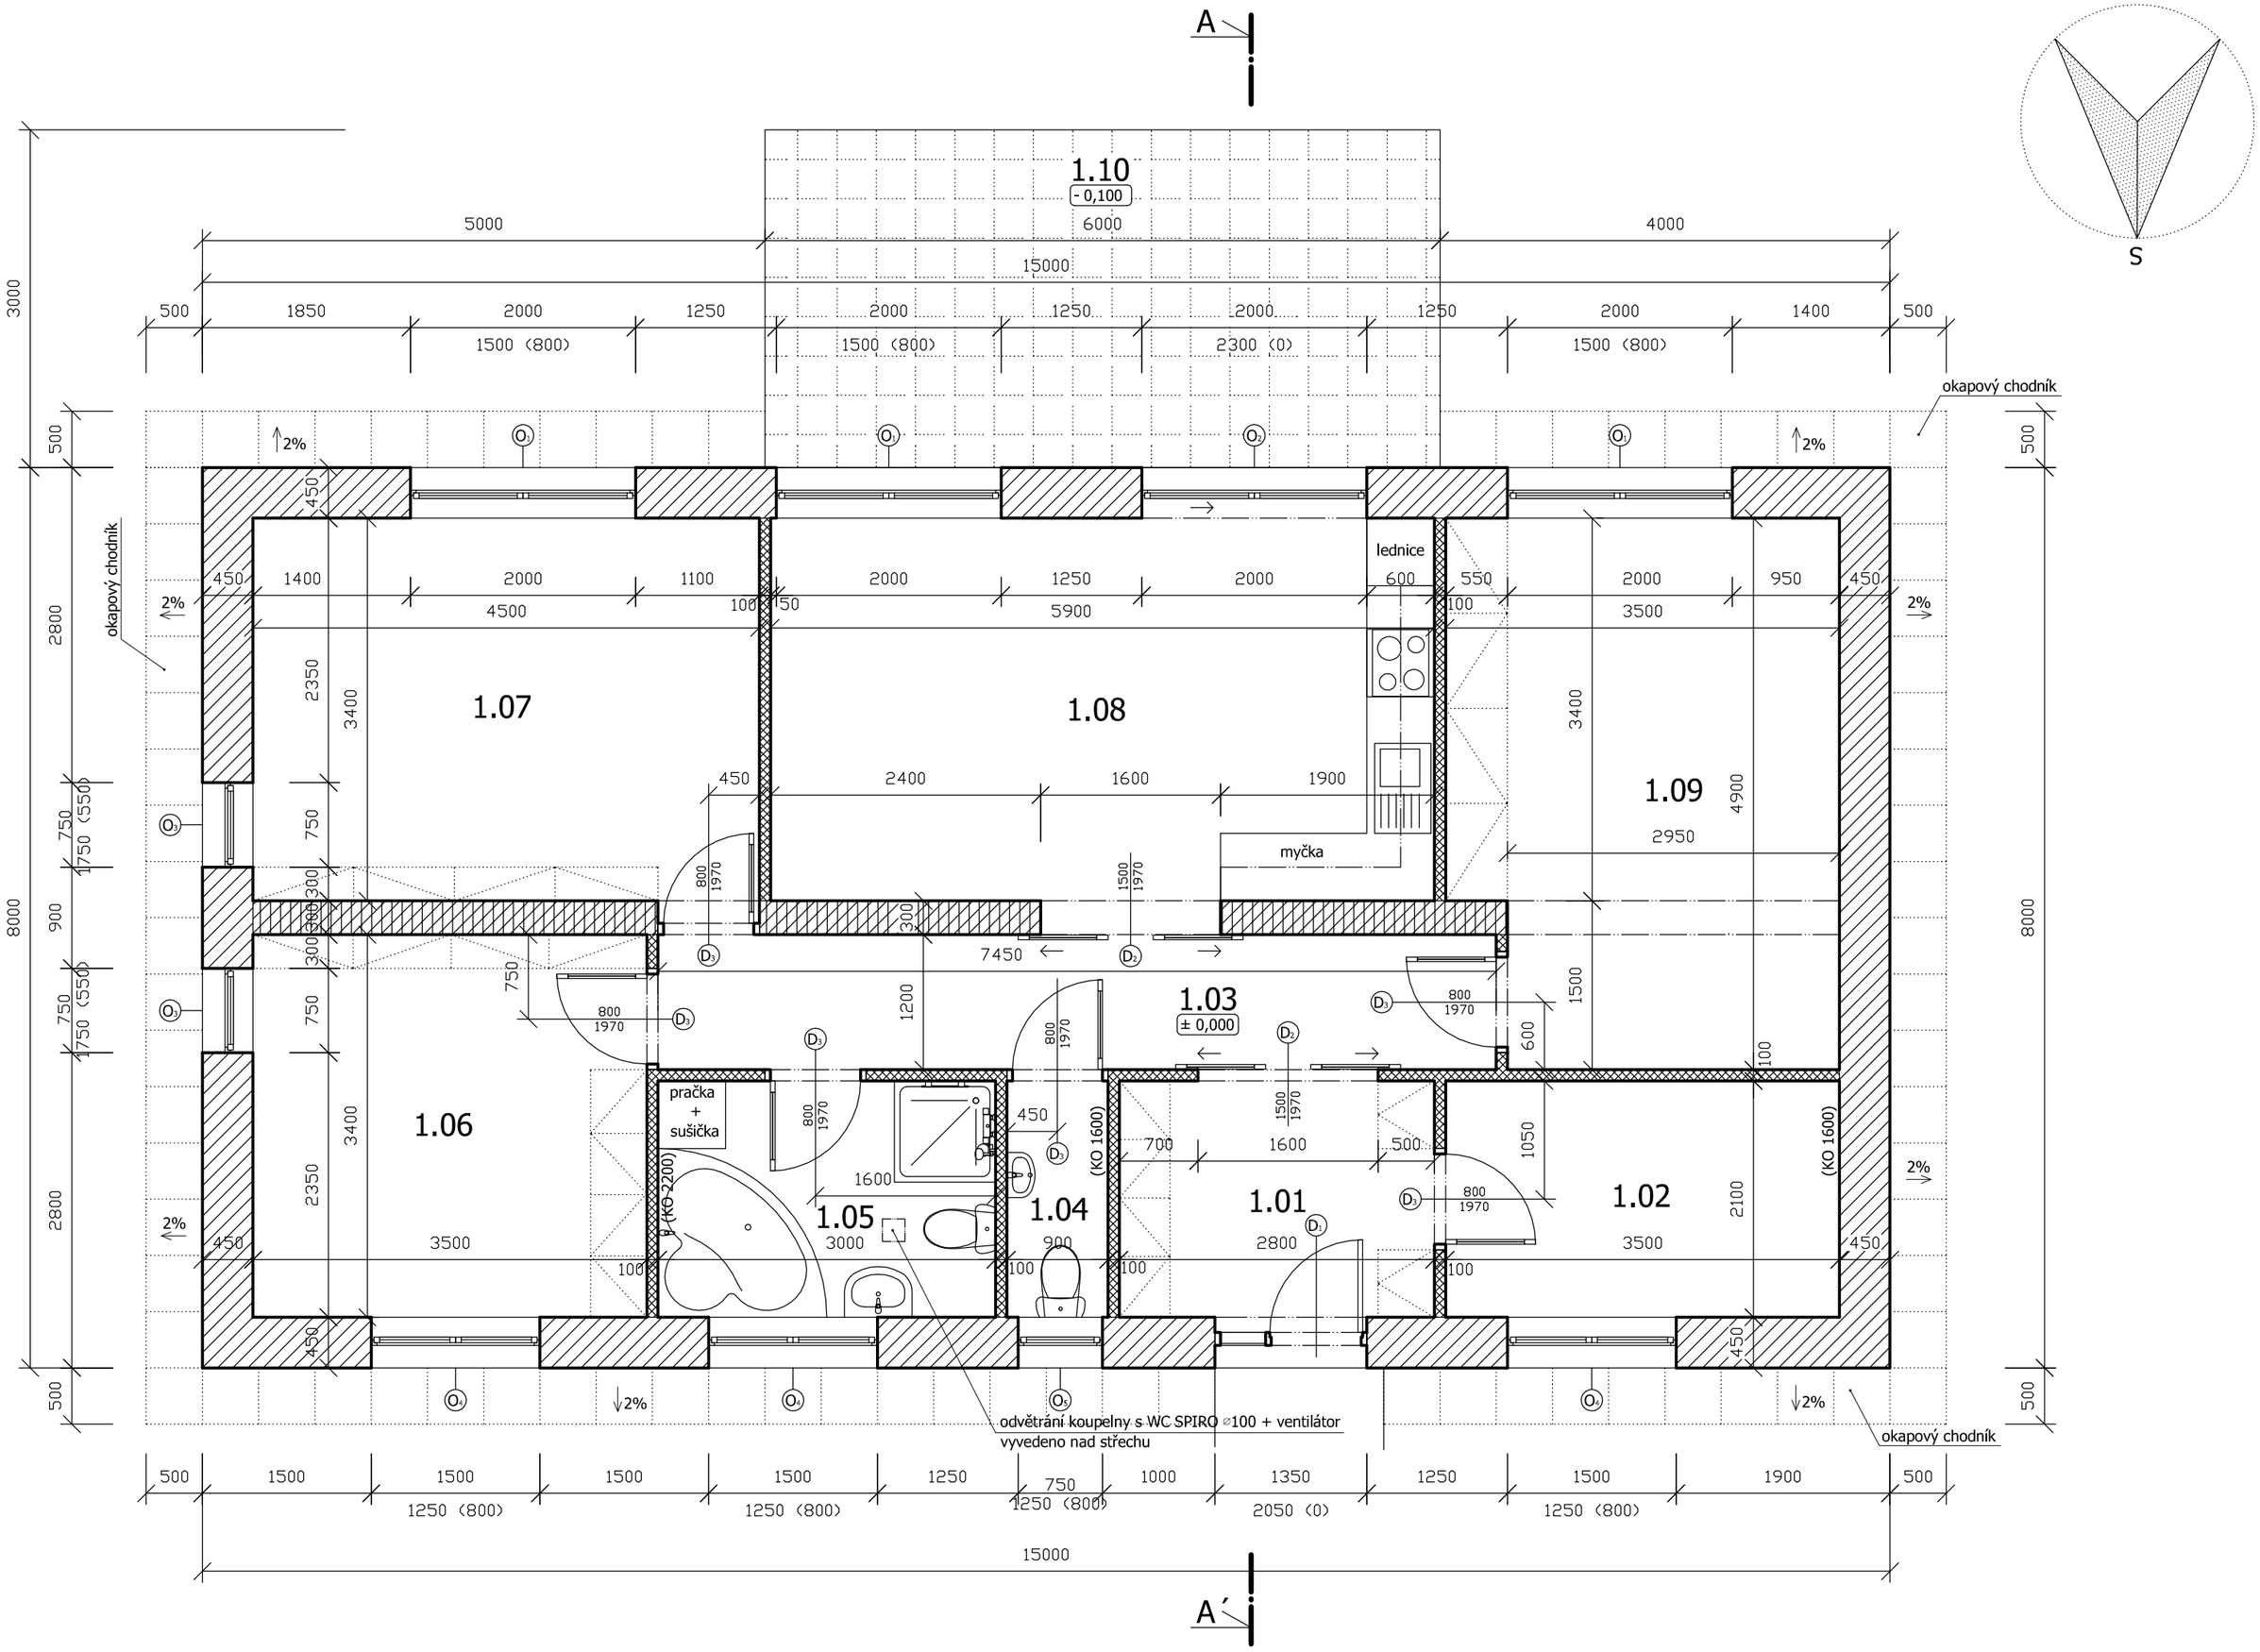

A
A´
S
1.10
- 0,100
1.07
1.08
1.09
1.06
1.05
1.04
1.03
± 0,000
1.01
1.02
lednice
myčka
pračka + sušička
okapový chodník
odvětrání koupelny s WC SPIRO ⌀100 + ventilátor vyvedeno nad střechu
(KO 2200)
(KO 1600)
15000